


Схема границ прилегающих территорий ФАПа
Калужская область, Юхновский район, д. Беляево, ул. Центральная, д.1, кв.5

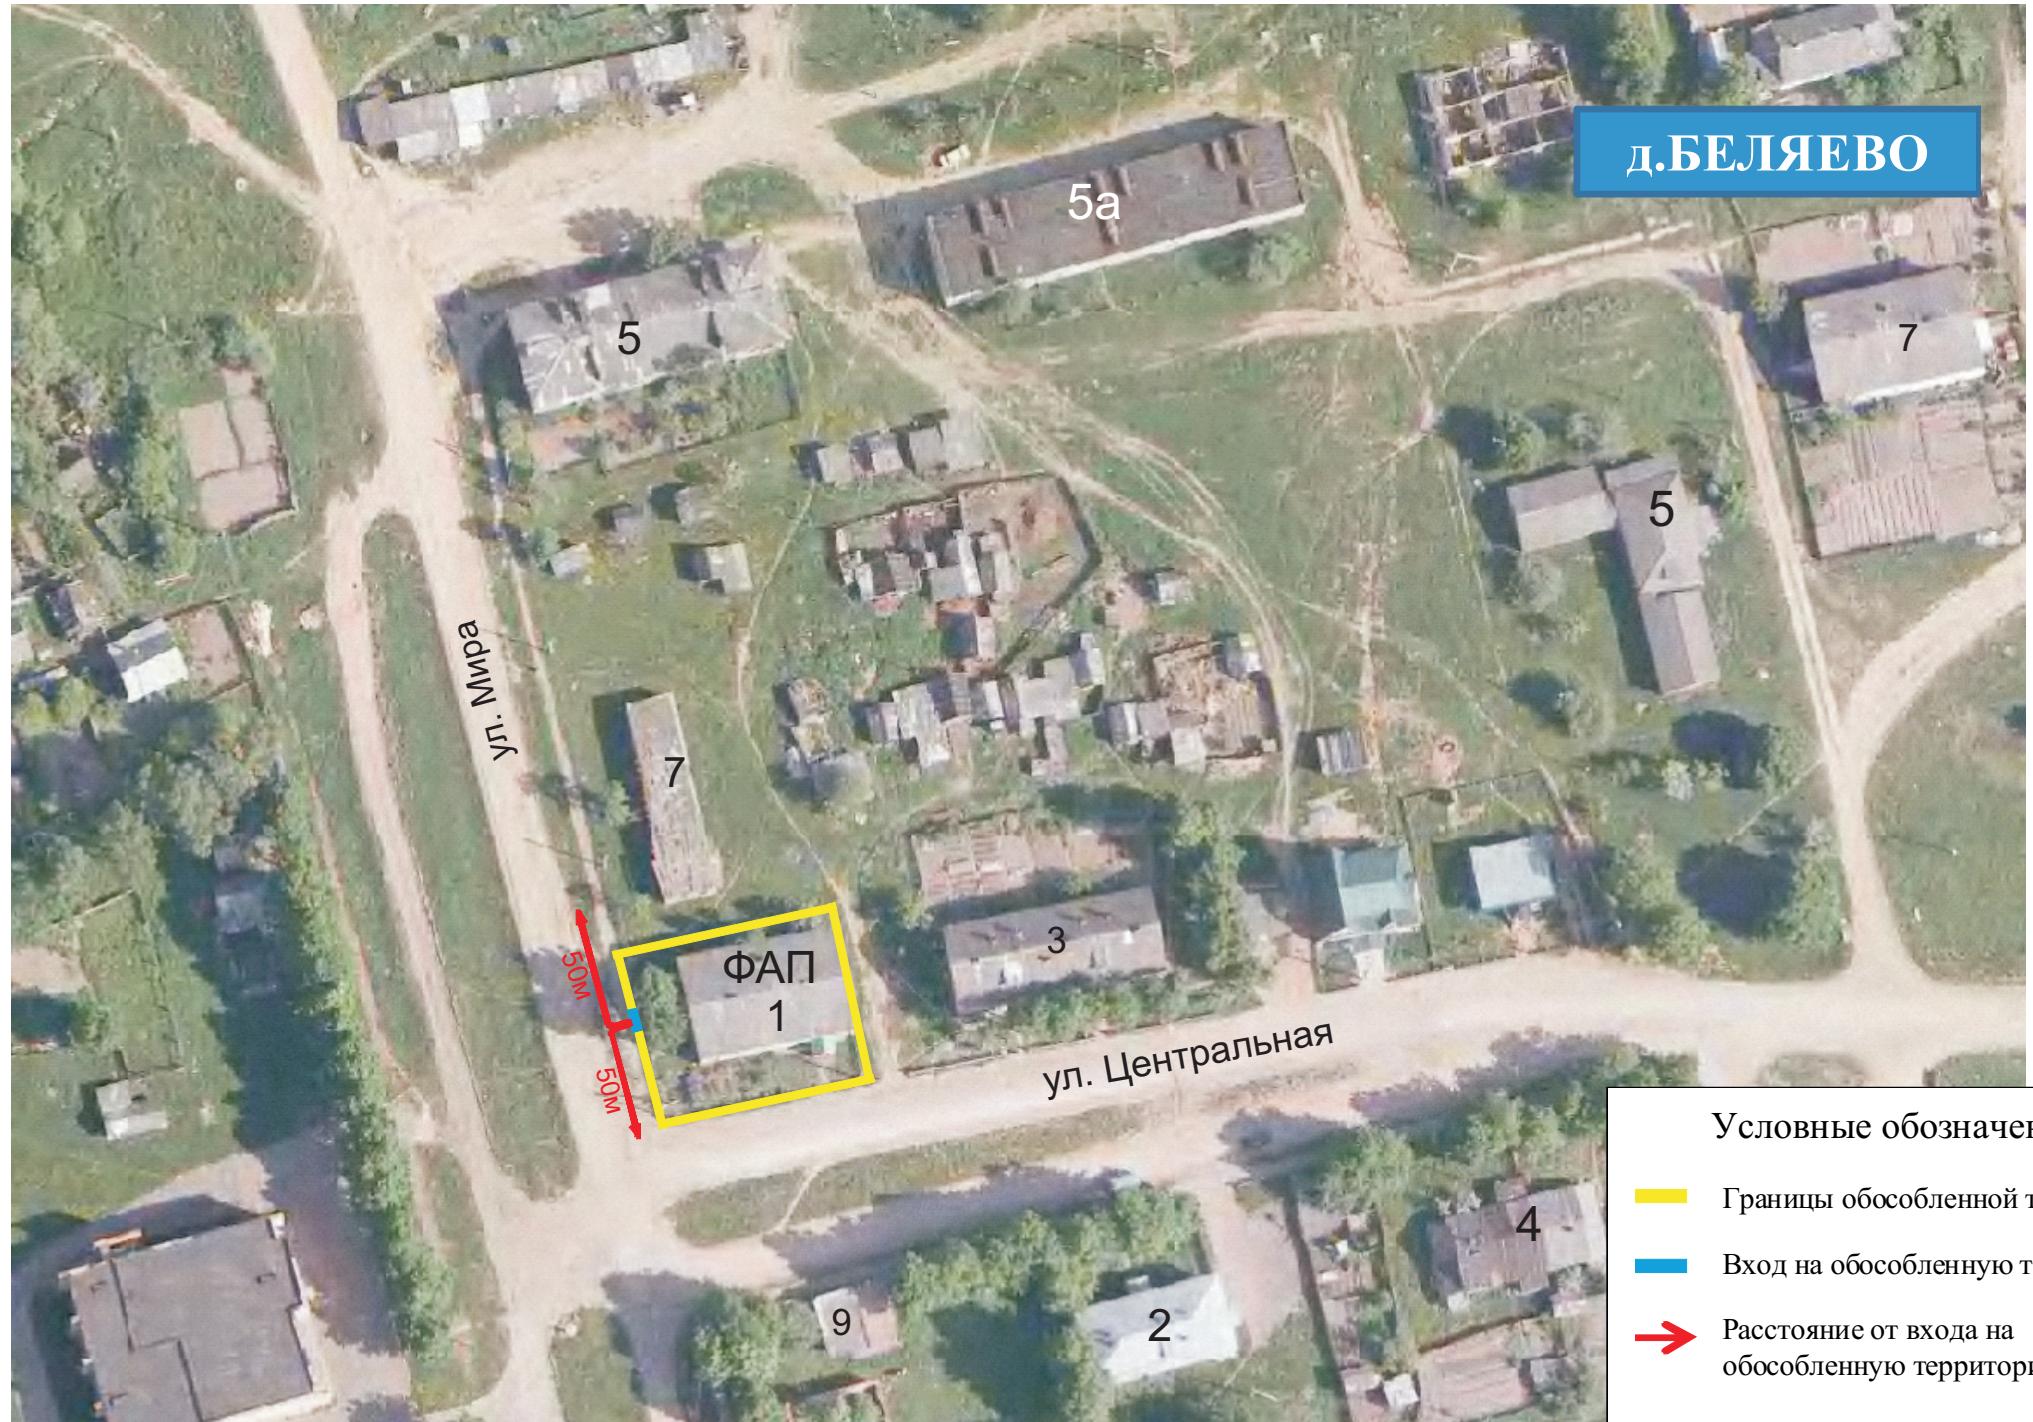

Условные обозначения:

- Границы обособленной территории (Yellow line)
- Вход на обособленную территорию (Blue line)
- Расстояние от входа на обособленную территорию (Red arrow)