


План трассы газопровода М1:500.

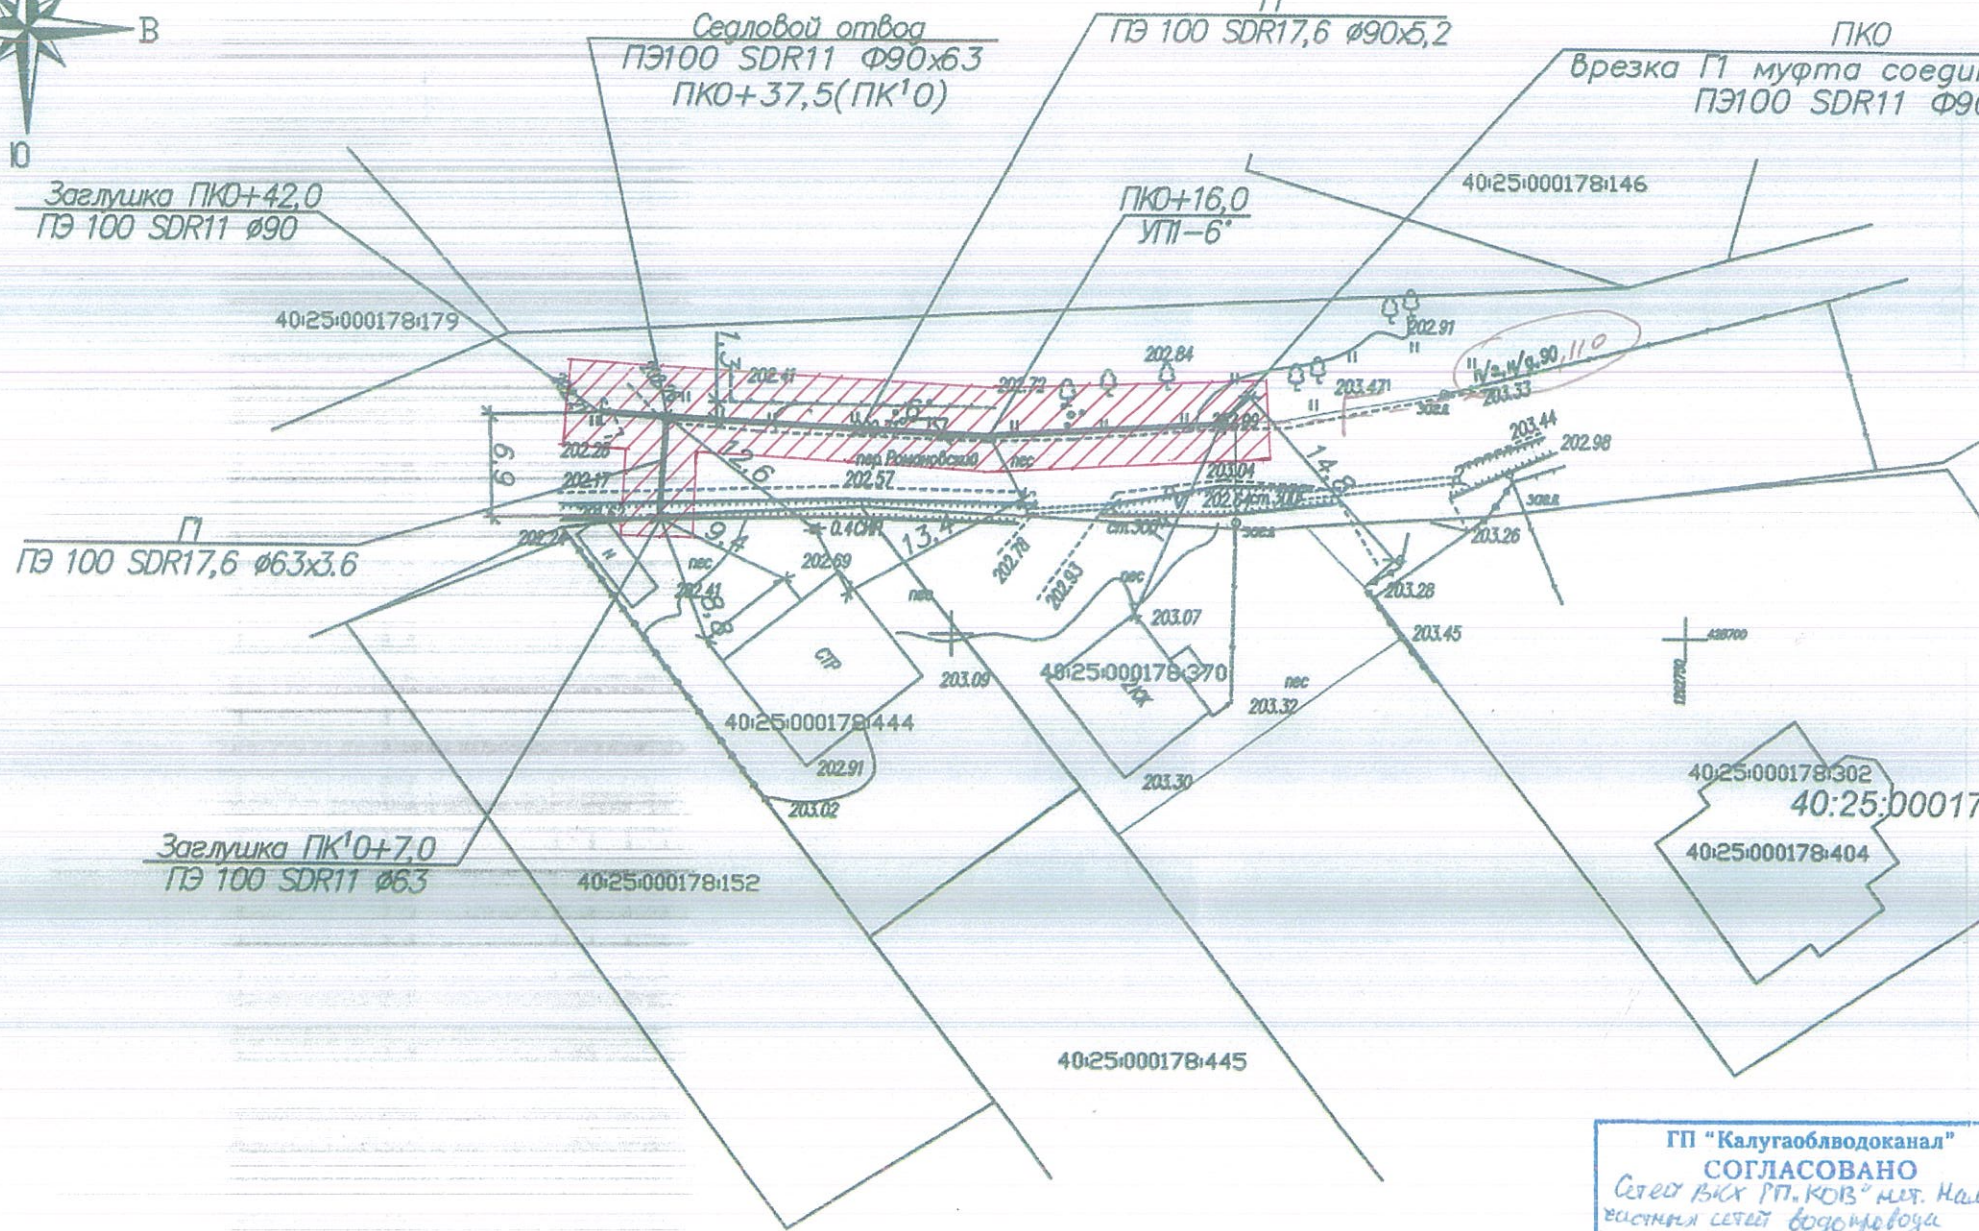

Согласовано.
 При условии соблюдения
 требований стандарта ГОСТ 15.001
 ТУБЛИЦИОННО-РЕЗЕРВУАРНОЕ ОБЩЕСТВО
 Межрегиональная распределительная сетевая
 компания «Волга и Приволжье»
 ФИЛИАЛ «КАЛУГАЭНЕРГО»
 ПРИОКСКИЙ РЭС

МУП «Калугаспецавтодор»
 г.Калуга
СОГЛАСОВАНО
 на размещение участка сетей
 связи на территории территории
 под охраной территории
 05.04.2021 г. Заместитель директора

Калужский филиал ПАО «Ростелеком»
 г.Калуга
СОГЛАСОВАНО при условии:
 1. За трое суток до начала работ вызвать
 представителя по тел. с 15.00 до 17.00
 2. Запрещается производство работ в охранной зоне
 сооружений связи без представителей ПАО «Ростелеком».
 Подпись: [Signature] 30.03.2021 г.

ГП «Калугаоблводоканал»
СОГЛАСОВАНО
 Сетей ВКХ РП.КОВ" м.п. Наличие
 участка сетей водопровода
 За трое суток до начала производства работ вызвать
 представителя по телефону: 21-11-12
 Инженер: [Signature]
 Срок действия согласования 2 года
 "06" апреля 2021 год
 уполном. у.обст. м.п. доп.об.

РАССМОТРЕНО
 КО ПАО «РОСТЕЛЕКОМ»
 ЛК.М. ЛК. ГИТЭТ
 29.03.2021

РАССМОТРЕНО!
 На участке производства работ
 кабелей связи ПЦ-120
 ЛУ г. Калуга нет.
 Ф.И.О. Валерий В.Б.
 Подпись: [Signature]
 Дата: 25.03.21 тел.: 74-11-87

СОГЛАСОВАНО при условии:
 Перед разбивкой вызвать представителя по телефону
 № 901-867
 получить от него уведомление с эскизом приписки и расположения
 газопроводов в натуре. Земельные работы при пересечении
 газопроводов проводить вручную при представителе филиала.
 Начальник ПТО
 филиала ОАО «Газпром газораспределение Калуга» в г. Калуге
 Подпись: [Signature]
 "18" 05 2021 г.

Управление городского хозяйства города Калуги
 Комитет административного и жилищного контроля
СОГЛАСОВАНО
 До начала прокладки подземных коммуникаций
 получить специальное разрешение на право
 производства земляных работ в отделе
 административного контроля
 "11" мая 2021 г.
 тел. 41-49-52

73.21 ППО			
Газопровод низкого давления до границы земельного участка по адресу: г.Калуга, д.Шопино, кадастровый номер 40:25:000178:444			
Изм.	Колуч	Лист N	док Подпись Дата
Разраб.	Карпова	1	01.21
Проверил	Нестерова	1	01.21
Проект полосы отвода		Стадия	Лист
		П	2
План трассы газопровода М1:500.		АО «Газпром газораспределение Калуга»	
Н. контр.	Жукова	1	01.21

Инд. N подл. Подпись и дата. Взам. инд. N